



**FLENSBURGER  
FRIEDHÖFE**

Flensburger Friedhöfe - Am Friedenshügel 45 · 24941 Flensburg

Flensburger Friedhöfe -  
Anstalt des öffentlichen Rechts

Am Friedenshügel 45  
24941 Flensburg

friedhofsbuero@flensburg.de  
www.flensburger-friedhoeefe.de  
www.kontrolliertes-krematorium.de

31.03.2025

## **Aufforderung zur Abgabe eines Angebots**

### *Ausführung von Baumpflegearbeiten in und am Mühlenfriedhof*

Sehr geehrte Damen und Herren,

das Kommunalunternehmen "Flensburger Friedhöfe – Anstalt des öffentlichen Rechts" unterhält unter anderem den Mühlenfriedhof. Auf und im Mühlenfriedhof sind Baumpflegearbeiten nach definierten Prioritäten, die aus der durchgeführten Baumbeschau resultieren, vorzunehmen. Die Baumpflegearbeiten müssen bis zum **30.09.2025** abgeschlossen sein. Die Regelungen des § 39 Bundesnaturschutzgesetz zum allgemeinen Schutz der Pflanzen und Tiere sind zu beachten. Unbeschadet weitergehender Rechtsvorschriften ist es in der Zeit vom 01. März bis zum 30. September verboten, Bäume, Knicks, Hecken, anderes Gebüsch sowie Röhrichtbestände und sonstige Gehölze zu fällen, zu roden, auf den Stock zu setzen oder auf sonstige Weise zu beseitigen.

In der Anlage finden Sie eine Maßnahmenliste, aus der sich die durchzuführenden Leistungen ergeben. Einen Lageplan erhalten Sie ebenfalls in der Anlage. Ggf. empfiehlt sich vor Angebotsabgabe eine Inaugenscheinnahme einzelner Baumstandorte vor Ort. Wenden Sie sich bitte insoweit zuvor telefonisch an Herrn Alexander Hück unter der Telefonnummer 0461/85 8621.

Da der Mühlenfriedhof von zahlreichen Besucherinnen und Besuchern genutzt wird, hat der Auftragnehmer dafür Sorge zu tragen, dass die betroffenen Bereiche sofort so abgesperrt werden, dass eine Beschädigung von Sachen und insbesondere Verletzungen von Personen verhindert wird. Sind öffentliche Straßen oder Wege und Plätze betroffen, hat der Auftragnehmer auf eigene Kosten eine Anordnung zu verkehrsregelnden Maßnahmen nach § 45 Straßenverkehrsordnung zu beantragen.

Die zu erbringenden Leistungen, die Bezeichnung des zu pflegenden Baumes und der Baumstandort ergeben sich aus einem Baumkataster, das bei der Auftraggeberin eingesehen werden kann. Die Preise verstehen sich neben den kalkulierten Mitarbeiterstunden einschl. dem Hubsteigereinsatz, aller Materialien und Nebenarbeiten.

Das anfallende Material und Strauchwerk ist Eigentum des Auftragnehmers und muss von ihm entsorgt werden. Das Anfallende Brennholz bleibt Eigentum des Auftraggebers. Die beschriebenen Maßnahmen sind fachmännisch gem. ZTV-Baumpflege auszuführen.



Krematorium Flensburg

TÜV-geprüft und ausgezeichnet  
mit dem Gütesiegel  
des Deutschen Städtetages

Geschäftsführerin Dipl.-Ing. Barbara Hartten  
Bankverbindung: Nord-Ostsee Sparkasse  
IBAN DE90 2175 0000 0017 0982 46 – BIC NOLADE21 NOS  
Steuer-Nr. 15 29 02 85 74



FLENSBURGER  
FRIEDHÖFE

Bitte geben Sie die Einheitspreise und die Angebotssumme unter Berücksichtigung aller Zusätze wie Mehrwertsteuer, Skonti oder Rabatte sowie den Durchführungszeitraum auf der Maßnahmenliste oder auf gesondertem Blatt ab.

Für die Bewerber gelten die beigefügten Bewerbungsbedingungen sowie die Unterschwellenvergabeordnung (UVgO) in der jeweils gültigen Fassung. Der Auftraggeber behält sich in der Verhandlungsvergabe vor, den Zuschlag ohne weitere Verhandlungen auf die Erstangebote zu erteilen (§12 Abs. 4 UVgO). Die Preisangebote müssen bis zum **14.04.2025 12:00 Uhr** abgegeben werden.

Die Erteilung des Auftrages kann von folgenden Nachweisen abhängig gemacht werden:

- a) gültige Unbedenklichkeitsbescheinigung des Finanzamtes
- b) Nachweis über die Zahlung der nicht vom Finanzamt erhobenen Steuern und Abgaben
- c) Auszug aus dem Gewerbezentralregister
- d) Nachweis einer Betriebshaftpflichtversicherung

Bitte reichen Sie die o. a. Nachweise mit Ihrem Angebot ein. Nebenangebote, die in technischer oder gärtnerischer Hinsicht von der Leistungsbeschreibung des Auftraggebers abweichen, sind unzulässig.

Wenn Sie bereit sind die Leistungen zu übernehmen werden Sie gebeten, das beiliegende Angebots-schreiben rechtsverbindlich unterschrieben im verschlossenen Umschlag bis zum Einreichungsdatum an:

Flensburger Friedhöfe – Anstalt des öffentlichen Rechts  
z. Hd. Torsten Kreß  
Am Friedenshügel 45  
24941 Flensburg

zu senden. Der Umschlag ist außen mit Ihrem Namen, Ihrer Anschrift und der **Angabe "Angebot für Baumpflegearbeiten Mühlenfriedhof 2025"** zu versehen. Die Auftragsvergabe soll bis **17.04.2025** erfolgen.

Mit freundlichen Grüßen

Im Auftrag

Gez. Torsten Kreß  
Betriebsleiter



Krematorium Flensburg

TÜV-geprüft und ausgezeichnet  
mit dem Gütesiegel  
des Deutschen Städtetages

Geschäftsführerin Dipl.-Ing. Barbara Hartten  
Bankverbindung: Nord-Ostsee Sparkasse  
IBAN DE90 2175 0000 0017 0982 46 – BIC NOLADE21 NOS  
Steuer-Nr. 15 29 02 85 74

## Leistungsverzeichnis Baumpflege Mühlenfriedhof vom 31.03.2025


zur Ausführung von Baumpflegearbeiten auf dem Mühlenfriedhof in Flensburg

Baum Nr.	Gattung/Art	Baumhöhe	Kronendurchm.	Stammumfang	Art der Maßnahme	Bemerkung
90	Tilia x vulgaris, Holländische Linde	18	10,0		Entfernen von Totholz	über Straße
110	Tilia x vulgaris, Holländische Linde	18	9,5		Entfernen von Totholz	über Weg
260	Tilia x vulgaris, Holländische Linde	19	12,0		Entfernen von Totholz	über Grabstätten
290	Quercus robur, Stiel-Eiche	14	22,0		Entfernen von Totholz	Starkast in mittlerer Krone nur einkürzen, alles weitere normal
900	Betula pendula, Sand-Birke	14	10,0		Entfernen von Totholz	
1070	Acer pseudoplatanus, Berg-Ahorn	15	13,0		Entfernen von Totholz	
1070	Acer pseudoplatanus, Berg-Ahorn	15	13,0		Kroneneinkürzung	Gräberseite ca. 1m einziehen - Rücksprache Bernard
1180	Tilia x vulgaris, Holländische Linde	18	12,0		Entfernen von Totholz	in Oberkrone
1200	Tilia x vulgaris, Holländische Linde	18	17,0		Entfernen von Totholz	
1390	Tilia cordata, Winter-Linde	14	15,0		Entfernen von Totholz	min 1x Starkast
1400	Tilia cordata, Winter-Linde	15	14,0		Entfernen von Totholz	
1400	Tilia cordata, Winter-Linde	15	14,0		Untersuchen	Starkäste mit Rindennekrose auf Bruchsicherheit prüfen, Hubsteiger
1410	Tilia cordata, Winter-Linde	15	14,0		Entfernen von Totholz	
1420	Tilia x vulgaris, Holländische Linde	14	18,0		Kronensicherung kontrollieren	ist die Kontrolle wirklich erfolgt? bitte Rückmeldung an Bernard
1570	Tilia x vulgaris, Holländische Linde	18	15,0		Entfernen von Totholz	min 1x Starkast
1610	Acer campestre, Feld-Ahorn	11	8,0		Entfernen von Totholz	
1620	Acer campestre, Feld-Ahorn	11	9,0		Entfernen von Totholz	
1820	Acer pseudoplatanus, Berg-Ahorn	17	10,0		Entfernen von Totholz	in Kronenmitte, dabei bitte Hainbuche ohne Standort Straßenbeleuchtung freischneiden
1830	Carpinus betulus, Gemeine Hainbuche	10	8,5		Lichttraumprofil herstellen	4,5m über Straße
1850	Tilia platyphyllos, Sommer-Linde	14	11,0	185	Kroneneinkürzung	ca. 2-4m einkürzen, Krone rückgängig, starke Schädigung des Stammes bis über Stammkopf, mit Genehmigung, Herbst 24
1970	Sorbus aria, Mehlbeere	8	7,0		Kroneneinkürzung	Kroneneinkürzung ca. 1-2, mit Genehmigung
2490	Sorbus intermedia, Schwedische Mehlbeere	9	8,0		Entfernen von Totholz	
2510	Sorbus intermedia, Schwedische Mehlbeere	8	7,0		Entfernen von Totholz	min 1x Starkast
2530	Laburnum anagyroides, Gemeiner Goldregen	8	6,5		Kroneneinkürzung	absterbenden Leittrieb stark zurückschneiden, Pflegeschnitt ohne Genehmigung
2550	Sorbus intermedia, Schwedische Mehlbeere	8	7,0		Entfernen von Totholz	
2570	Sorbus intermedia, Schwedische Mehlbeere	8	9,5		Entfernen von Totholz	
2580	Sorbus intermedia, Schwedische Mehlbeere	8	8,0		Kronenpflege	absterbende Äste über Grabstätten mit entfernen
2600	Sorbus intermedia, Schwedische Mehlbeere	8	7,0		Entfernen von Totholz	
2610	Sorbus intermedia, Schwedische Mehlbeere	8	7,0		Entfernen von Totholz	
2660	Laburnum anagyroides, Gemeiner Goldregen	8	7,5		Entfernen von Totholz	mit Stangensäge
2670	Laburnum anagyroides, Gemeiner Goldregen	9	7,0		Entfernen von Totholz	
2680	Laburnum anagyroides, Gemeiner Goldregen	8	7,0		Entfernen von Totholz	einkürzen des abgestorbenen Stämmings bis über Höhlung
2690	Sorbus intermedia, Schwedische Mehlbeere	8	8,0		Entfernen von Totholz	1x Starkast über Grabstätte
2720	Sorbus intermedia, Schwedische Mehlbeere	10	10,0		Entfernen von Totholz	Stangensäge
2750	Betula pendula, Sand-Birke	15	10,0		Entfernen von Totholz	
2760	Betula pendula, Sand-Birke	16	9,0		Entfernen von Totholz	
2920	Betula pendula, Sand-Birke	16	11,0		Entfernen von Totholz	
3000	Fagus sylvatica, Rotbuche	19	13,5		Entfernen von Totholz	min 1x Starkast
3030	Fagus sylvatica 'Pendula', Trauer-Buche	13	21,0		Kroneneinkürzung	3-4m, siehe Notiz
3120	Chamaecyparis species, Scheinzypresse	10	5,0		Kronensicherung ausbauen	Kronensicherung hängt lose im Baum - nicht notwendig
3140	Tsuga canadensis, Kanadische Hemlockstanne	9	8,0		Entfernen von Totholz	Stangensäge
3570	Picea sitchensis, Sitka-Fichte	8	4,0		Aufasten	2 unterste Äste zum Weg entfernen
3590	Picea sitchensis, Sitka-Fichte	8	4,0		Aufasten	die untersten Äste entfernen, Ahorn freistellen
3600	Tilia x vulgaris, Holländische Linde	15	12,5	265	Untersuchen	Schalltomograph wg. Brandkrustenpilz am Stammfuß

3890	Tilia x vulgaris, Holländische Linde	15	11,0		Entfernen von Totholz	über Grabstätten
3920	Tilia x vulgaris, Holländische Linde	17	12,5		Entfernen von Totholz	über Weg in Oberkrone
3930	Tilia platyphyllos, Sommer-Linde	17	12,5		Kronensicherung kontrollieren	langes Seil auf Spannung, nachstellen
4010	Fagus sylvatica, Rotbuche	11	5,0		Kronenpflege	am Nachbarbaum reibenden Ast entfernen
4020	Tilia platyphyllos, Sommer-Linde	16	8,5		Entfernen von Totholz	Ausführung 2023?
4030	Fagus sylvatica, Rotbuche	13	12,0		Lichtraumprofil herstellen	
4030	Fagus sylvatica, Rotbuche	13	12,0		Entfernen von Totholz	über Weg
4040	Fagus sylvatica, Rotbuche	14	11,0		Entfernen von Totholz	1 x Totholz über Weg
4040	Fagus sylvatica, Rotbuche	14	11,0		Lichtraumprofil herstellen	
4080	Prunus serrulata 'Kanzan', Japanische Zierkirsche	7	9,5		Entfernen von Totholz	Hand- Stangensäge
4090	Prunus serrulata 'Kanzan', Japanische Zierkirsche	7	10,0		Lichtraumprofil herstellen	2,5 m
4090	Prunus serrulata 'Kanzan', Japanische Zierkirsche	7	10,0		Entfernen von Totholz	Hand- Stangensäge
4100	Prunus serrulata 'Kanzan', Japanische Zierkirsche	8	10,0		Lichtraumprofil herstellen	2,5 m
4120	Prunus serrulata 'Kanzan', Japanische Zierkirsche	4	7,0		Lichtraumprofil herstellen	2,5 m
4120	Prunus serrulata 'Kanzan', Japanische Zierkirsche	4	7,0		Kronenpflege	
4120	Prunus serrulata 'Kanzan', Japanische Zierkirsche	4	7,0		Lichtraumprofil herstellen	
4130	Chamaecyparis nootkatensis "Pendula", Sorte der Nootka-Scheinzypresse	7	5,5		Konkurrenz entfernen	Ahorn-Sämling entfernen
4280	Tilia platyphyllos, Sommer-Linde	17	15,0		Kroneneinkürzung	um ca. 4-6 m
4280	Tilia platyphyllos, Sommer-Linde	17	15,0		Untersuchen	in 2026
4300	Tilia platyphyllos, Sommer-Linde	16	16,5		Entfernen von Totholz	
4330	Tilia platyphyllos, Sommer-Linde	16	13,0		Entfernen von Totholz	Totholz hängt in Gabelung
4340	Quercus robur, Stiel-Eiche	17	16,5		Entfernen von Totholz Kronensicherung erneuern	Starkast über Weg einkürzen, sonst normal entfernen Verband 8,0 t
4350	Acer pseudoplatanus, Berg-Ahorn	16	21,0		Untersuchen	in 2025
4390	Tilia x vulgaris, Holländische Linde	16	16,5		Entfernen von Totholz	
4470	Tilia x vulgaris, Holländische Linde	16	13,0		Entfernen von Totholz	
4540	Tilia platyphyllos, Sommer-Linde	17	13,5	330	Untersuchen	2023 mit Schalltomograph
4550	Quercus robur, Stiel-Eiche	17	13,0		Entfernen von Totholz	Astabbruch hängt in Oberkrone
4600	Quercus robur, Stiel-Eiche	18	14,0		Entfernen von Totholz	Starkastholz nur einkürzen soweit notwendig
4770	Fagus sylvatica 'Pendula', Trauer-Buche	15	9,0		Lichtraumprofil herstellen	nur über Weg
4770	Fagus sylvatica 'Pendula', Trauer-Buche	15	9,0		Entfernen von Totholz	
4780	Tilia x vulgaris, Holländische Linde	18	13,5		Entfernen von Totholz	min 1x Starkast über Parkplatz
4780	Tilia x vulgaris, Holländische Linde	18	13,5		Entfernen von Totholz	zusätzlich zu 2023
4820	Tilia x vulgaris, Holländische Linde	17	10,5		Entfernen von Totholz	
4830	Tilia cordata, Winter-Linde	13	12,0		Kronensicherung erneuern	Seile sind zu schwach -> 4t, Anhängepunkt in Krone höher legen
4860	Tilia x vulgaris, Holländische Linde	17	8,0		Untersuchen	2023 mit Schalltomograph
4870	Tilia x vulgaris, Holländische Linde	16	11,0		Konkurrenz entfernen	Zugang schaffen
4900	Betula pendula 'Tristis', Hängebirke	12	10,0		Untersuchen	in 2025
5140	Quercus robur, Stiel-Eiche	15	12,0		Entfernen von Totholz	min 1x Starkast
5290	Fagus sylvatica 'Purpurea', Blutbuche	15	12,0		Entfernen von Totholz	
5300	Quercus robur, Stiel-Eiche	15	16,5		Entfernen von Totholz	min 1x Starkast
5350	Tilia x vulgaris, Holländische Linde	14	11,0		Entfernen von Totholz	min 2x Starkast
5360	Betula pendula, Sand-Birke	14	16,0		Entfernen von Totholz	
5370	Betula pendula, Sand-Birke	14	8,0		Entfernen von Totholz	
5490	Sorbus intermedia, Schwedische Mehlbeere	9	9,5		Konkurrenz entfernen	
5490	Sorbus intermedia, Schwedische Mehlbeere	9	9,5		Entfernen von Totholz	
5800	Quercus robur, Stiel-Eiche	11	9,0		Entfernen von Totholz	
5820	Carpinus betulus 'Fastigiata', Säulenhainbuche	6	4,0		Lichtraumprofil herstellen	
5830	Carpinus betulus 'Fastigiata', Säulenhainbuche	6	4,0		Lichtraumprofil herstellen	
5840	Prunus species, Kirsche	7	10,0		Lichtraumprofil herstellen	
5840	Prunus species, Kirsche	7	10,0		Entfernen von Totholz	

5900	Prunus serrulata 'Kanzan', Japanische Zierkirsche	10	15,0		Kroneneinkürzung	leichter Entlastung Schnitt bis max 5 cm Durchmesser der ausladenden Äste
5910	Prunus serrulata 'Kanzan', Japanische Zierkirsche	10	9,5		Kroneneinkürzung	Ausladenden Äste Richtung Grabeneid entlasten bis max 5 cm Durchmesser
5920	Prunus serrulata 'Kanzan', Japanische Zierkirsche	9	9,5		Kroneneinkürzung	Entlastung Äste Richtung Gräberfeld bis max 5cm Durchmesser
6090	Prunus serrulata 'Kanzan', Japanische Zierkirsche	6	12,0		Entfernen von Totholz	am Hauptweg
6090	Prunus serrulata 'Kanzan', Japanische Zierkirsche	6	12,0		Kroneneinkürzung	Über langen Ast entlasten Bis max 5cm Schnitt
6100	Prunus serrulata 'Kanzan', Japanische Zierkirsche	8	12,0		Kroneneinkürzung	Entlastung des überlangen Ast bis mx 5cm Durchmesser
6110	Prunus serrulata 'Kanzan', Japanische Zierkirsche	6	7,0		Einkürzen von Kronenteilen	Ast über Weg mit Faulstelle am Astgrund um 2-3 m einkürzen
6110	Prunus serrulata 'Kanzan', Japanische Zierkirsche	6	7,0		Entfernen von Totholz	über Weg
6340	Sorbus intermedia, Schwedische Mehlbeere	11	12,0		Entfernen von Totholz	
6400	Tilia platyphyllos, Sommer-Linde	16	16,0		Entfernen von Totholz	
6410	Sorbus intermedia, Schwedische Mehlbeere	12	10,0		Entfernen von Totholz	
6420	Sorbus intermedia, Schwedische Mehlbeere	12	10,5		Entfernen von Totholz	min 1x Starkast
6440	Betula pendula, Sand-Birke	14	8,0		Entfernen von Totholz	
6660	Fagus sylvatica, Rotbuche	17	19,0		Besichtigung	Stämmingsanbindung in ca. 5m anschauen
6690	Betula pendula, Sand-Birke	14	12,0		Entfernen von Totholz	
6760	Tilia platyphyllos, Sommer-Linde	14	14,0		Kroneneinkürzung	ca. 4-6m einkürzen mit Genehmigung
6790	Tilia platyphyllos, Sommer-Linde	15	17,5		Entfernen von Totholz	min 1x Starkast
6840	Tilia platyphyllos, Sommer-Linde	14	15,0		Entfernen von Totholz	
6920	Acer pseudoplatanus, Berg-Ahorn	14	13,5		Entfernen von Totholz	
6930	Tilia platyphyllos, Sommer-Linde	7	5,0	60	Lichtraumprofil herstellen	
6960	Taxus baccata, Gemeine Eibe	6	6,5		Lichtraumprofil herstellen	
6990	Fagus sylvatica, Rotbuche	16	17,0		Entfernen von Totholz	min 2x Starkast
7040	Tilia platyphyllos, Sommer-Linde	18	15,0		Entfernen von Totholz	Ast hängt über Weg
7060	Tilia x vulgaris, Holländische Linde	15	11,0		Entfernen von Totholz	über Weg
7070	Quercus robur, Stiel-Eiche	15	10,5		Entfernen von Totholz	
7130	Carpinus betulus, Gemeine Hainbuche	7	5,0		Lichtraumprofil herstellen	
7190	Acer pseudoplatanus, Berg-Ahorn	14	14,0		Lichtraumprofil herstellen	
7190	Acer pseudoplatanus, Berg-Ahorn	14	14,0		Entfernen von Totholz	über Weg
7200	Carpinus betulus, Gemeine Hainbuche	14	20,0		Lichtraumprofil herstellen	
7200	Carpinus betulus, Gemeine Hainbuche	14	20,0		Entfernen von Totholz	
7220	Betula pendula, Sand-Birke	14	8,5		Kroneneinkürzung	rechten Kronenteil ca. 1-2m einkürzen, mit Genehmigung
7270	Quercus rubra, Amerikanische Roteiche	18	18,5		Entfernen von Totholz	über Grabstätten in Oberkrone
7290	Fagus sylvatica 'Pendula', Trauer-Buche	13	16,0		Entfernen von Totholz	
7370	Corylus colurna, Baum-Hasel	6	4,0		Lichtraumprofil herstellen	
7380	Corylus colurna, Baum-Hasel	6	4,0		Lichtraumprofil herstellen	
7460	Betula pendula 'Tristis', Hängebirke	13	7,0		Entfernen von Totholz	
7590	Betula pendula, Sand-Birke	13	9,0		Entfernen von Totholz	
7650	Acer pseudoplatanus, Berg-Ahorn	15	14,0		Entfernen von Totholz	
7650	Acer pseudoplatanus, Berg-Ahorn	15	14,0		Lichtraumprofil herstellen	
7715	Acer pensylvanicum, Pennsylvanischer Ahorn	5	1,5	20	Lichtraumprofil herstellen	
7720	Acer pensylvanicum, Pennsylvanischer Ahorn	5	1,5	20	Lichtraumprofil herstellen	
7770	Quercus robur, Stiel-Eiche	17	11,0		Entfernen von Totholz	
7790	Quercus robur, Stiel-Eiche	18	6,0		Entfernen von Totholz	
7800	Quercus robur, Stiel-Eiche	18	9,0		Besichtigung	
7810	Acer pseudoplatanus, Berg-Ahorn	18	11,0		Entfernen von Totholz	
7820	Acer pseudoplatanus, Berg-Ahorn	18	13,5		Entfernen von Totholz	
7820	Acer pseudoplatanus, Berg-Ahorn	18	13,5		Kronensicherung kontrollieren	kronensicherung ist auf Spannung - lockern
7830	Acer pseudoplatanus, Berg-Ahorn	18	8,0		Entfernen von Totholz	
7890	Tilia platyphyllos, Sommer-Linde	14	14,5		Entfernen von Totholz	
8000	Fagus sylvatica, Rotbuche	15	14,0		Entfernen von Totholz	
8100	Sorbus intermedia, Schwedische Mehlbeere	11	8,5		Entfernen von Totholz	zusätzlich zu 2023
8120	Tilia platyphyllos, Sommer-Linde	16	16,0		Entfernen von Totholz	über Grünfläche

8120	Tilia platyphyllos, Sommer-Linde	16	16,0		Entfernen von Totholz	über Weg zusätzlich zu 2023
8120	Tilia platyphyllos, Sommer-Linde	16	16,0		Kronensicherung kontrollieren	Spannung überprüfen
8135	Tilia species, Linde	9	7,0	72	Lichttraumprofil herstellen	
8200	Acer pseudoplatanus, Berg-Ahorn	15	12,0		Entfernen von Totholz	
8220	Quercus robur, Stiel-Eiche	16	13,0		Entfernen von Totholz	
8270	Tilia platyphyllos, Sommer-Linde	16	15,0		Entfernen von Totholz	
8430	Tilia platyphyllos, Sommer-Linde	15	13,0		Entfernen von Totholz	
8530	Sorbus aria, Mehlbeere	11	8,0		Kroneneinkürzung	Einkürzen des dünneren absterbenden Stämmings um ca.5-6m, mit Genehmigung
8540	Quercus robur, Stiel-Eiche	15	9,5		Entfernen von Totholz	über Parkplatz
8540	Quercus robur, Stiel-Eiche	15	9,5		Entfernen von Totholz	zusätzlich zu 2023,mStarktototholz über 10cm nur einkürzen
8550	Acer pensylvanicum, Pennsylvanischer Ahorn	16	8,0		Entfernen von Totholz	
8610	Quercus robur, Stiel-Eiche	16	16,5		Entfernen von Totholz	
8620	Acer pseudoplatanus, Berg-Ahorn	14	12,0		Entfernen von Totholz	
8630	Quercus robur, Stiel-Eiche	14	16,0		Entfernen von Totholz	
8660	Quercus robur, Stiel-Eiche	16	14,0		Entfernen von Totholz	über parkenden Pkws
8780	Acer pseudoplatanus, Berg-Ahorn	17	14,0		Entfernen von Totholz	
8790	Fraxinus excelsior, Gemeine Esche	22	14,0		Entfernen von Totholz	über öffentlichem Fußweg in Oberkrone
8800	Fraxinus excelsior, Gemeine Esche	18	13,0		Entfernen von Totholz	über parkenden Pkws
8830	Fagus sylvatica, Rotbuche	16	10,5		Kronensicherung einbauen	6t dynamisch in 2/3 Höhe
8860	Fraxinus excelsior, Gemeine Esche	18	12,0		Entfernen von Totholz	über Straße
8870	Fraxinus excelsior, Gemeine Esche	18	12,0		Entfernen von Totholz	min 1x Starkast über Straße
8880	Acer pseudoplatanus, Berg-Ahorn	13	10,0		Entfernen von Totholz	über Straße
8900	Fraxinus excelsior, Gemeine Esche	18	13,0		Konkurrenz entfernen	Stammfuß freistellen
8910	Fraxinus excelsior, Gemeine Esche	18	9,0		Entfernen von Totholz	über Bushaltestelle/ Straße
8920	Fraxinus excelsior, Gemeine Esche	18	11,0		Entfernen von Totholz	über Bushaltestelle / Straße
8930	Fraxinus excelsior, Gemeine Esche	18	11,0		Entfernen von Totholz	in Oberkrone
8940	Fraxinus excelsior, Gemeine Esche	14	14,0		Entfernen von Totholz	über Anlieger
8940	Fraxinus excelsior, Gemeine Esche	14	14,0		Gefahrenabwehr	Dach freistellen min 2m Abstand
9000	Fraxinus excelsior, Gemeine Esche	15	15,0		Entfernen von Totholz	auch über Anlieger
9185	Fagus sylvatica, Rotbuche	12	7,0	104	Lichttraumprofil herstellen	
9210	Alnus glutinosa, Schwarz-Erle	15	8,0		Entfernen von Totholz	
9220	Acer pseudoplatanus, Berg-Ahorn	14	10,0		Entfernen von Totholz	Astbruch entfernen und nachschneiden
9220	Acer pseudoplatanus, Berg-Ahorn	14	10,0		Gefahrenabwehr	Äste zum Gebäude einkürzen, ca. 3m Abstand
9240	Quercus robur, Stiel-Eiche	15	8,0		Entfernen von Totholz	
9310	Aesculus hippocastanum, Roßkastanie	14	11,0		Entfernen von Totholz	Astabbruch über Weg nachschneiden
9370	Acer pseudoplatanus, Berg-Ahorn	15	7,0		Entfernen von Totholz	über Anlieger
9370	Acer pseudoplatanus, Berg-Ahorn	15	7,0		Gefahrenabwehr	Äste über Anlieger - Schleppe einkürzen
9440	Aesculus hippocastanum, Roßkastanie	12	11,0		Besichtigung	kappungen vom boden nicht einsehbar
9760	Quercus robur, Stiel-Eiche	9	7,0		Entfernen von Totholz	
9840	Quercus robur, Stiel-Eiche	15	12,0		Entfernen von Totholz	über Anlieger
9860	Acer campestre, Feld-Ahorn	14	10,0		Entfernen von Totholz	
9920	Acer campestre, Feld-Ahorn	15	12,0		Entfernen von Totholz	
9920	Acer campestre, Feld-Ahorn	15	12,0		Kroneneinkürzung	ca. 1-2m einkürzen, bis 5cm Durchmesser, nach Windbruch, ohne Genehmigung
9950	Acer pseudoplatanus, Berg-Ahorn	15	12,0		Entfernen von Totholz	über Anlieger
10110	Acer campestre, Feld-Ahorn	16	10,0		Entfernen von Totholz	
10120	Betula pendula, Sand-Birke	17	9,5		Entfernen von Totholz	Astbruch hängt in Unterkrone
10270	Tilia platyphyllos, Sommer-Linde	15	13,5		Entfernen von Totholz	Astbruch hängt in der inneren Krone
10380	Acer platanoides, Spitz-Ahorn	9	5,0		Entfernen von Totholz	
10400	Acer platanoides, Spitz-Ahorn	9	8,0		Entfernen von Totholz	
10440	Acer platanoides, Spitz-Ahorn	9	6,5		Entfernen von Totholz	
10490	Acer platanoides, Spitz-Ahorn	11	8,0		Konkurrenz entfernen	

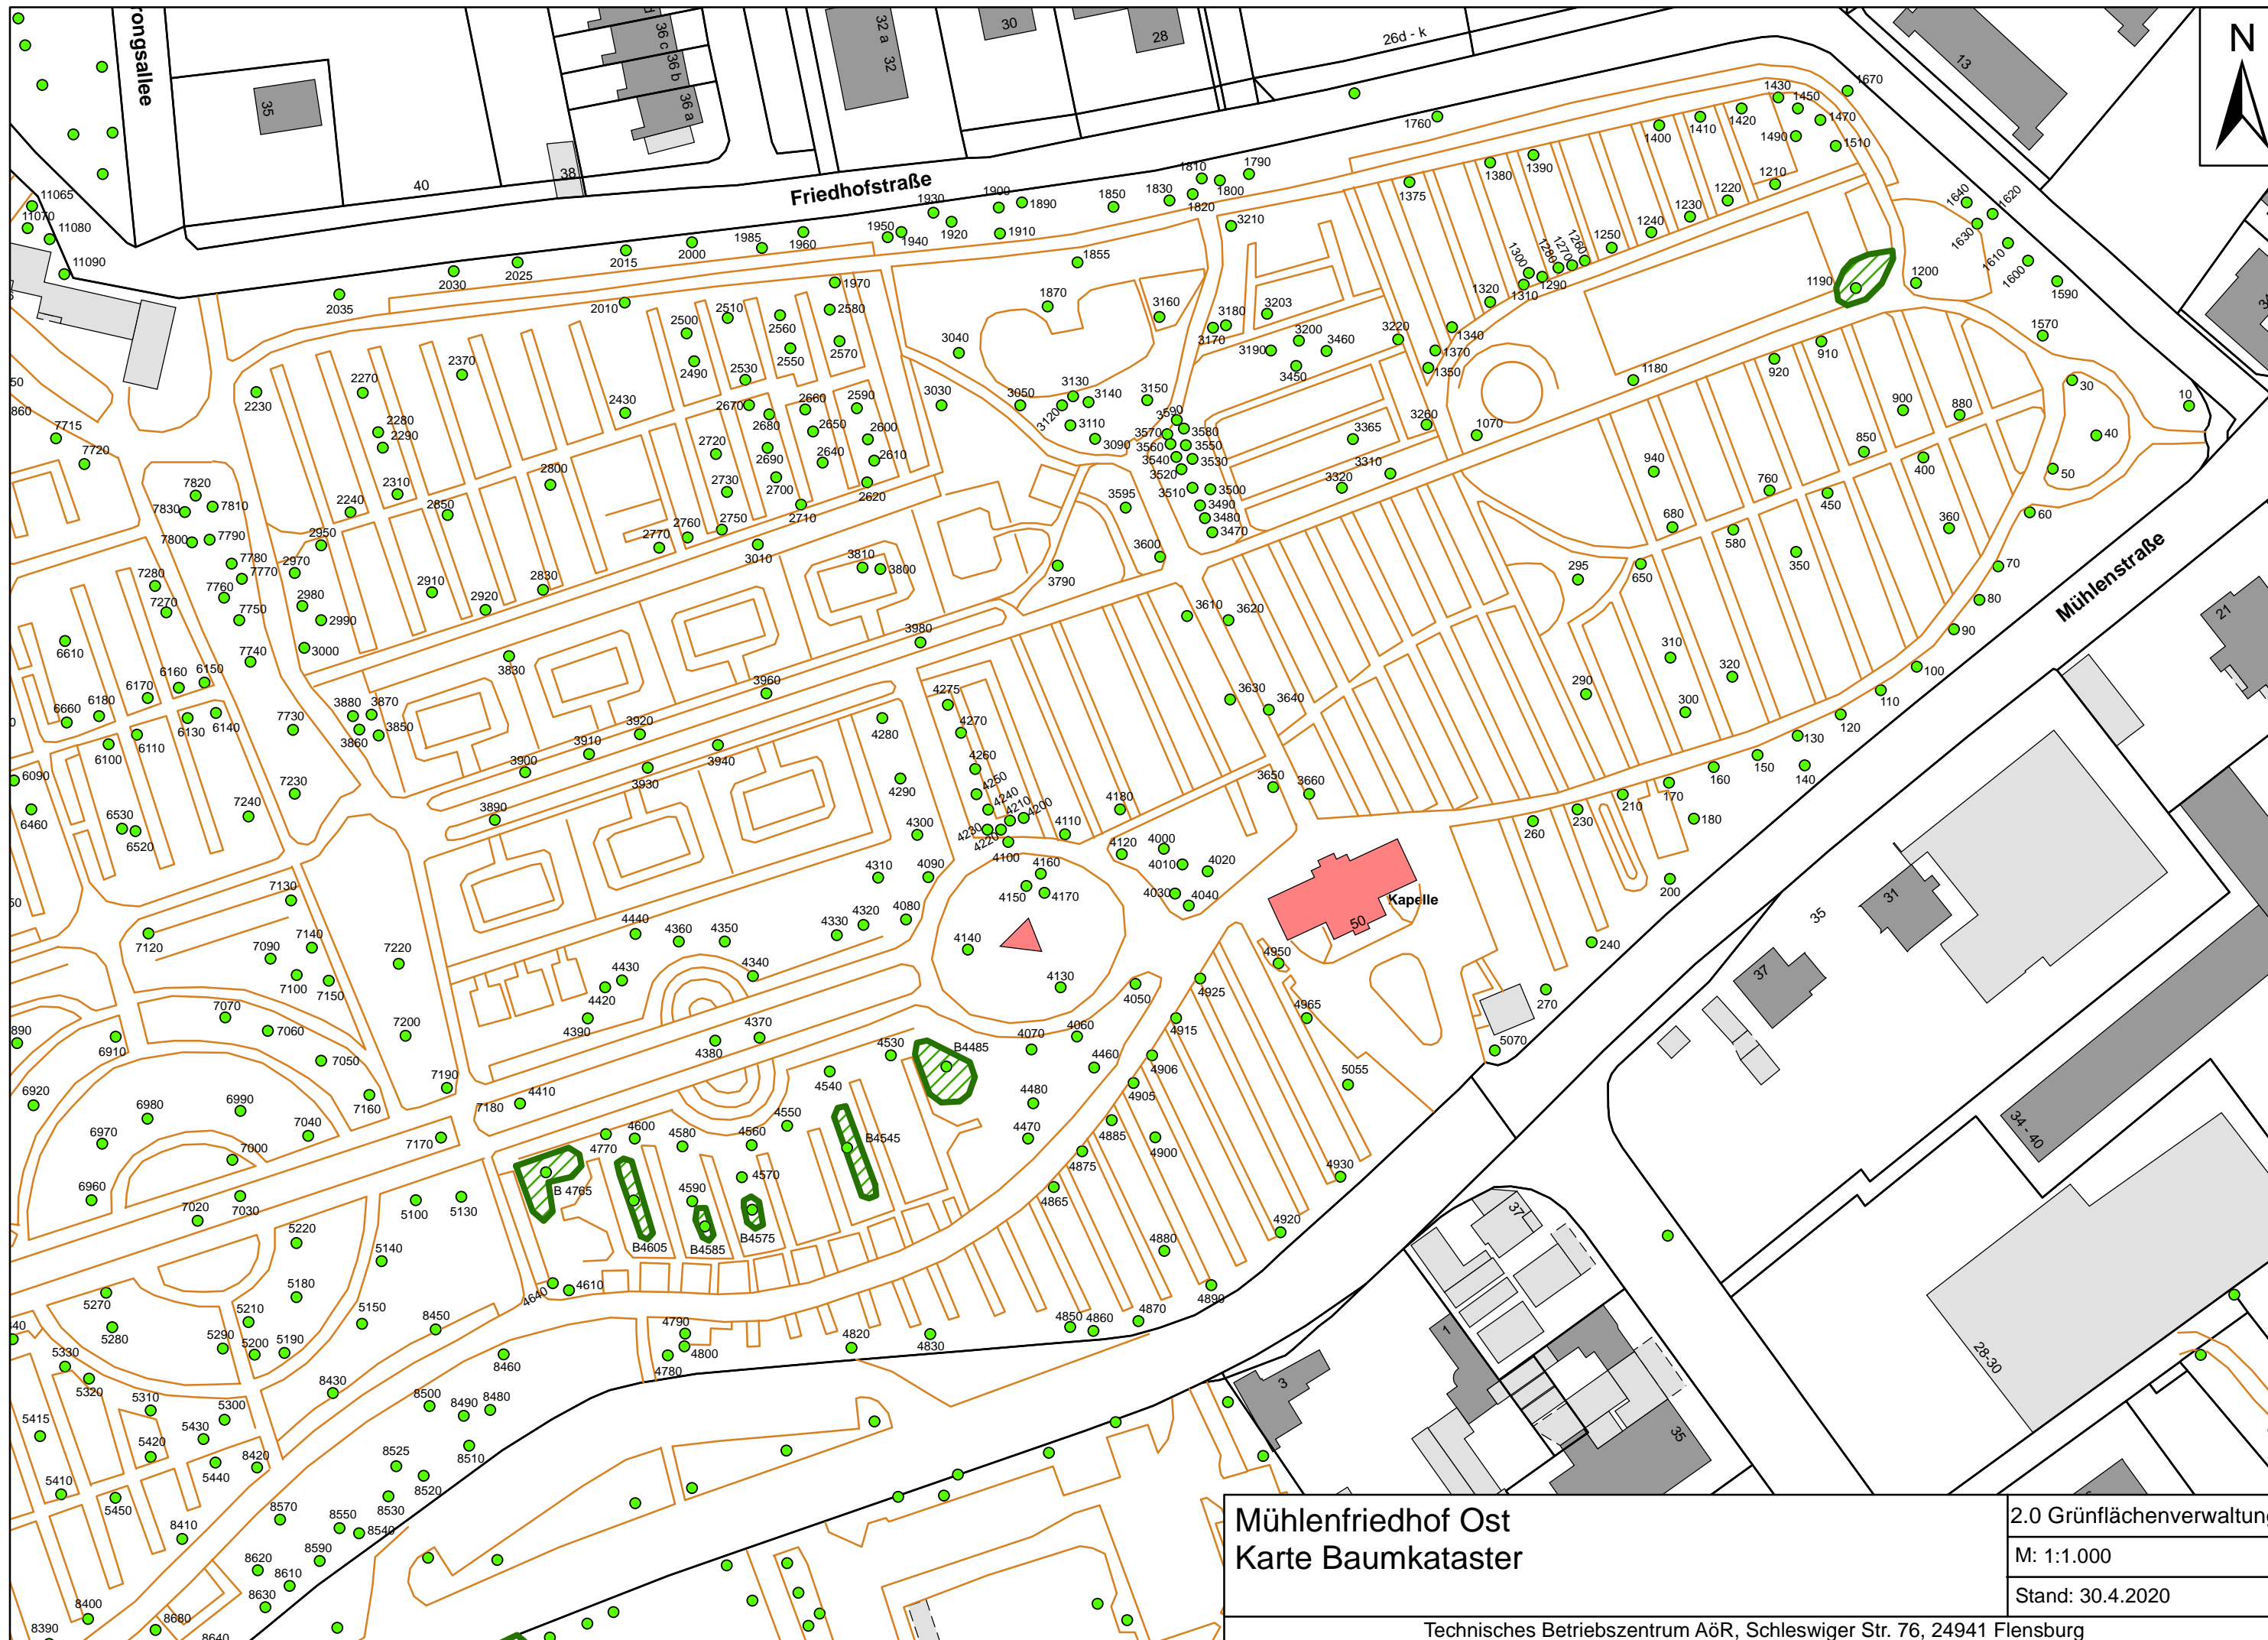


Mühlentriedhof Ost  
Karte Baumkataster

2.0 Grünflächenverwaltung

M: 1:1.000

Stand: 30.4.2020

Technisches Betriebszentrum AöR, Schleswiger Str. 76, 24941 Flensburg

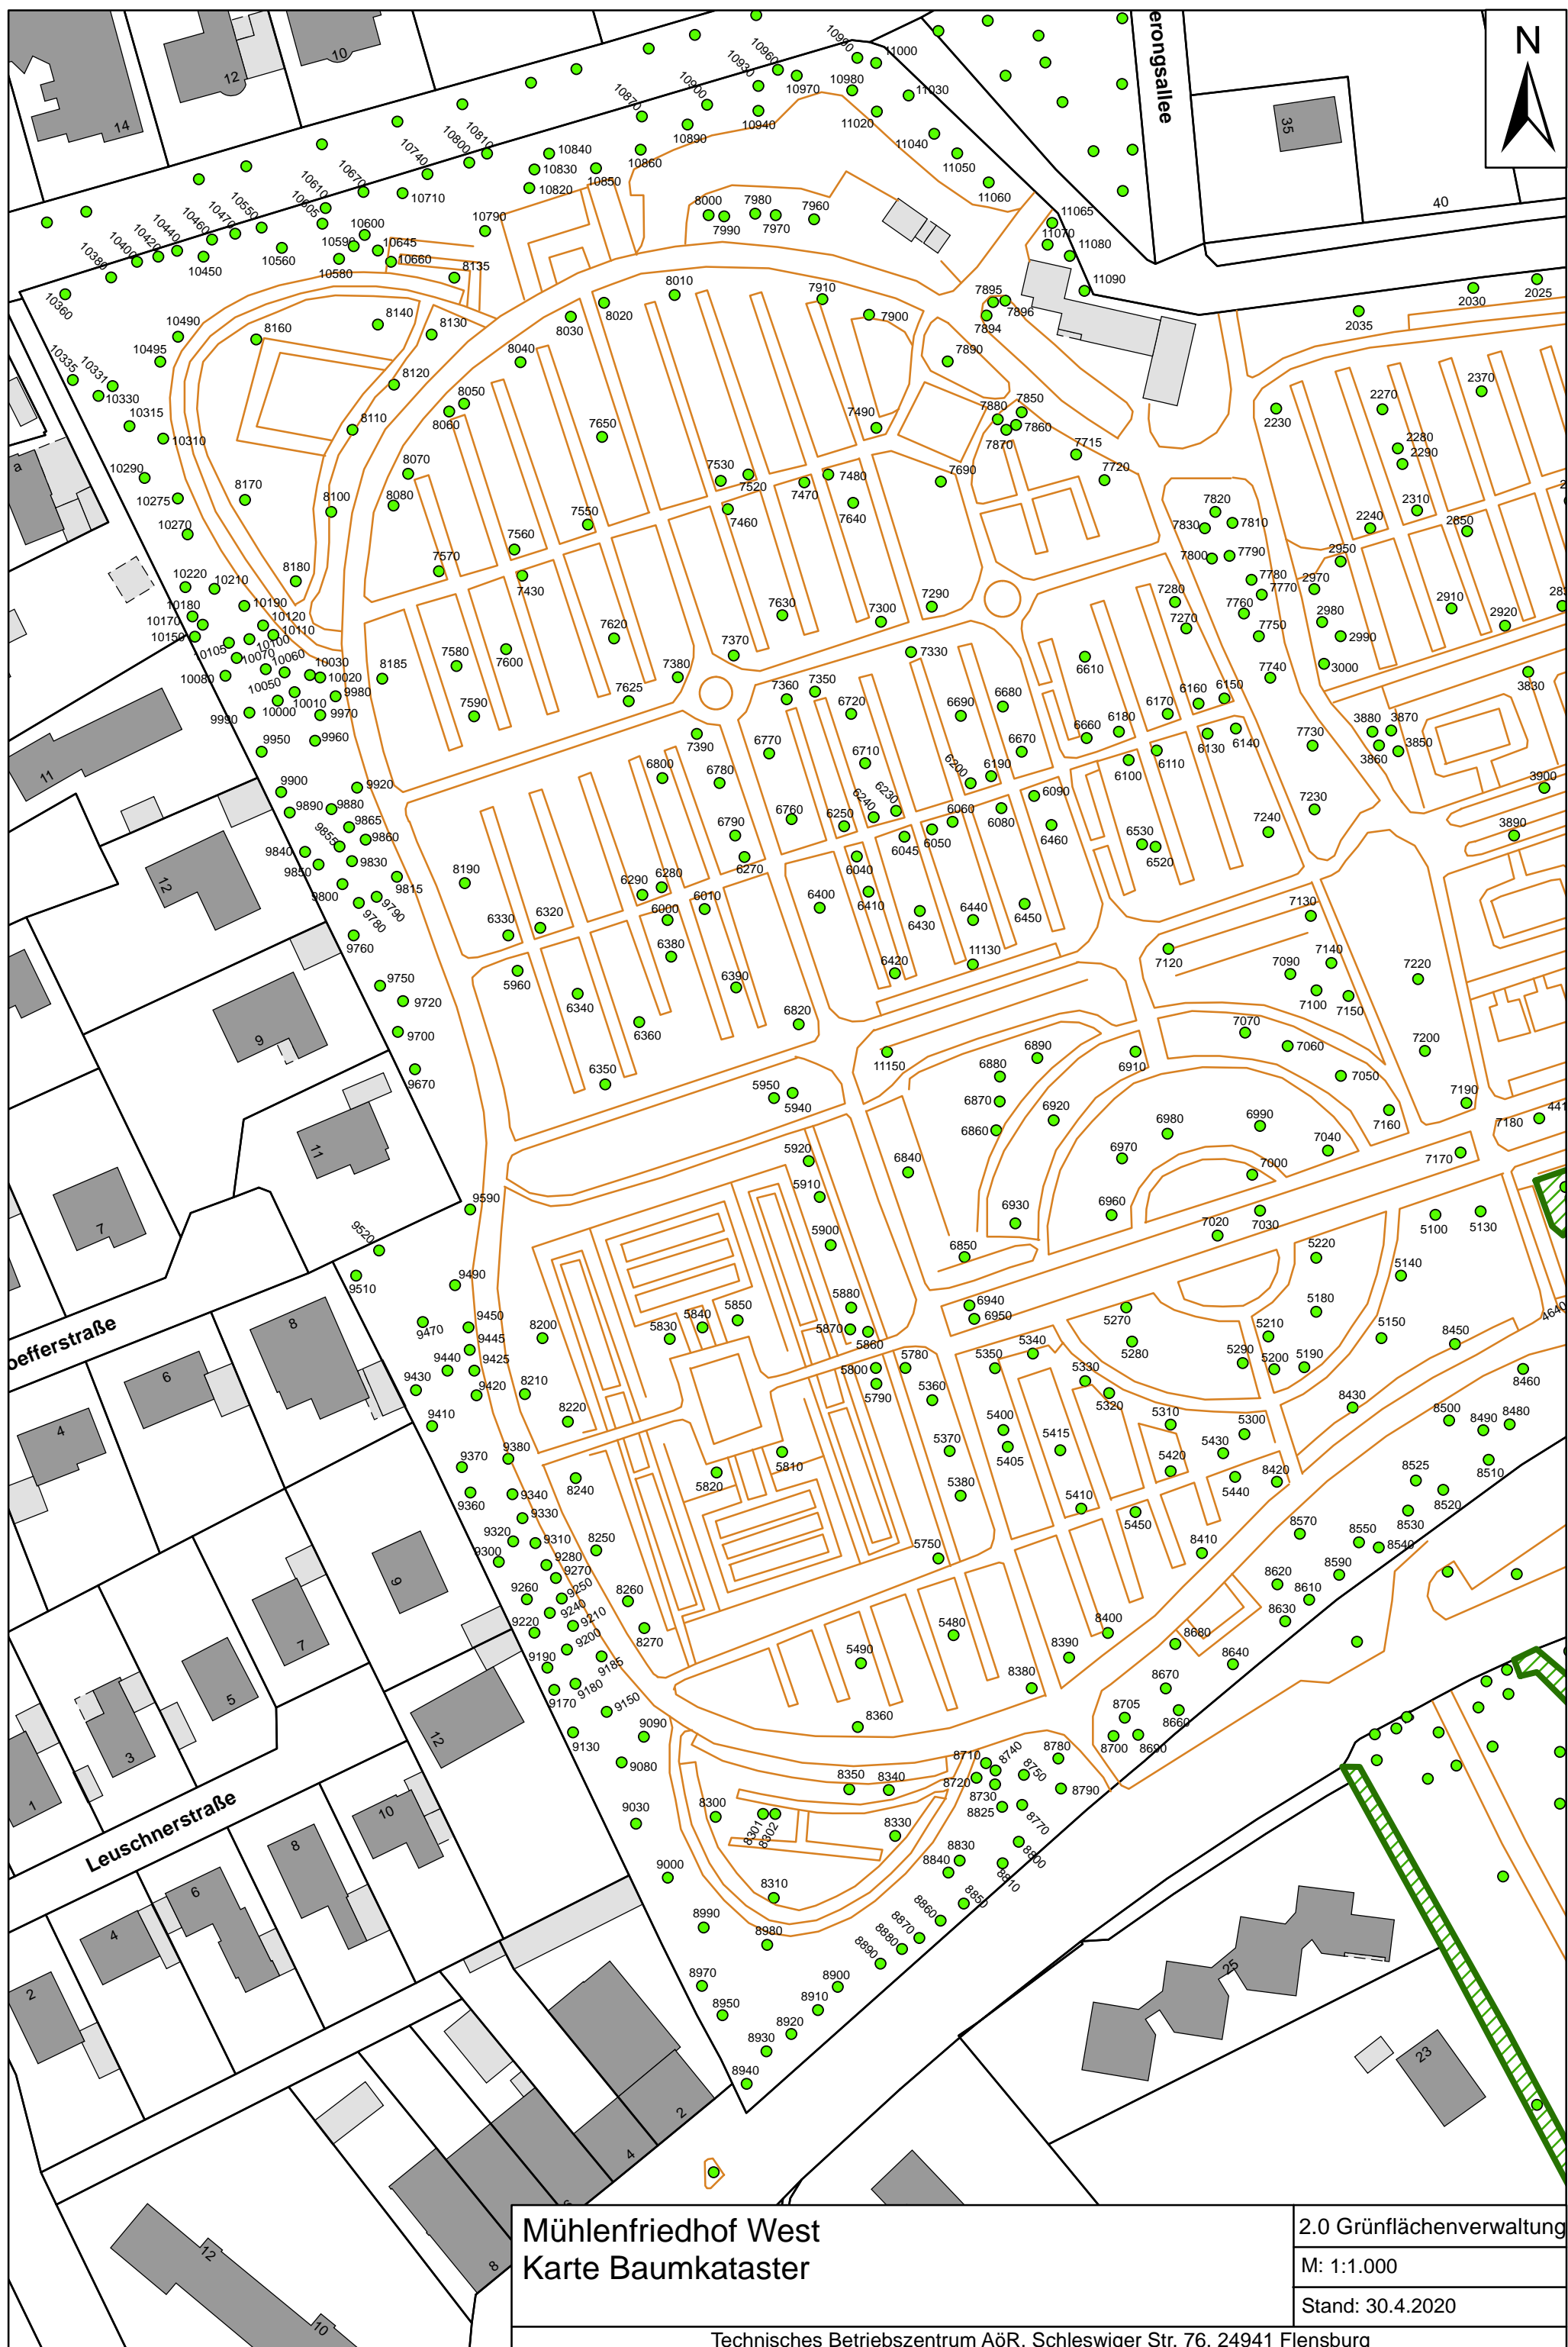

**Mühlentriedhof West  
Karte Baumkataster**

2.0 Grünflächenverwaltung  
M: 1:1.000  
Stand: 30.4.2020

Technisches Betriebszentrum AöR, Schleswiger Str. 76, 24941 Flensburg